


Plan de masse

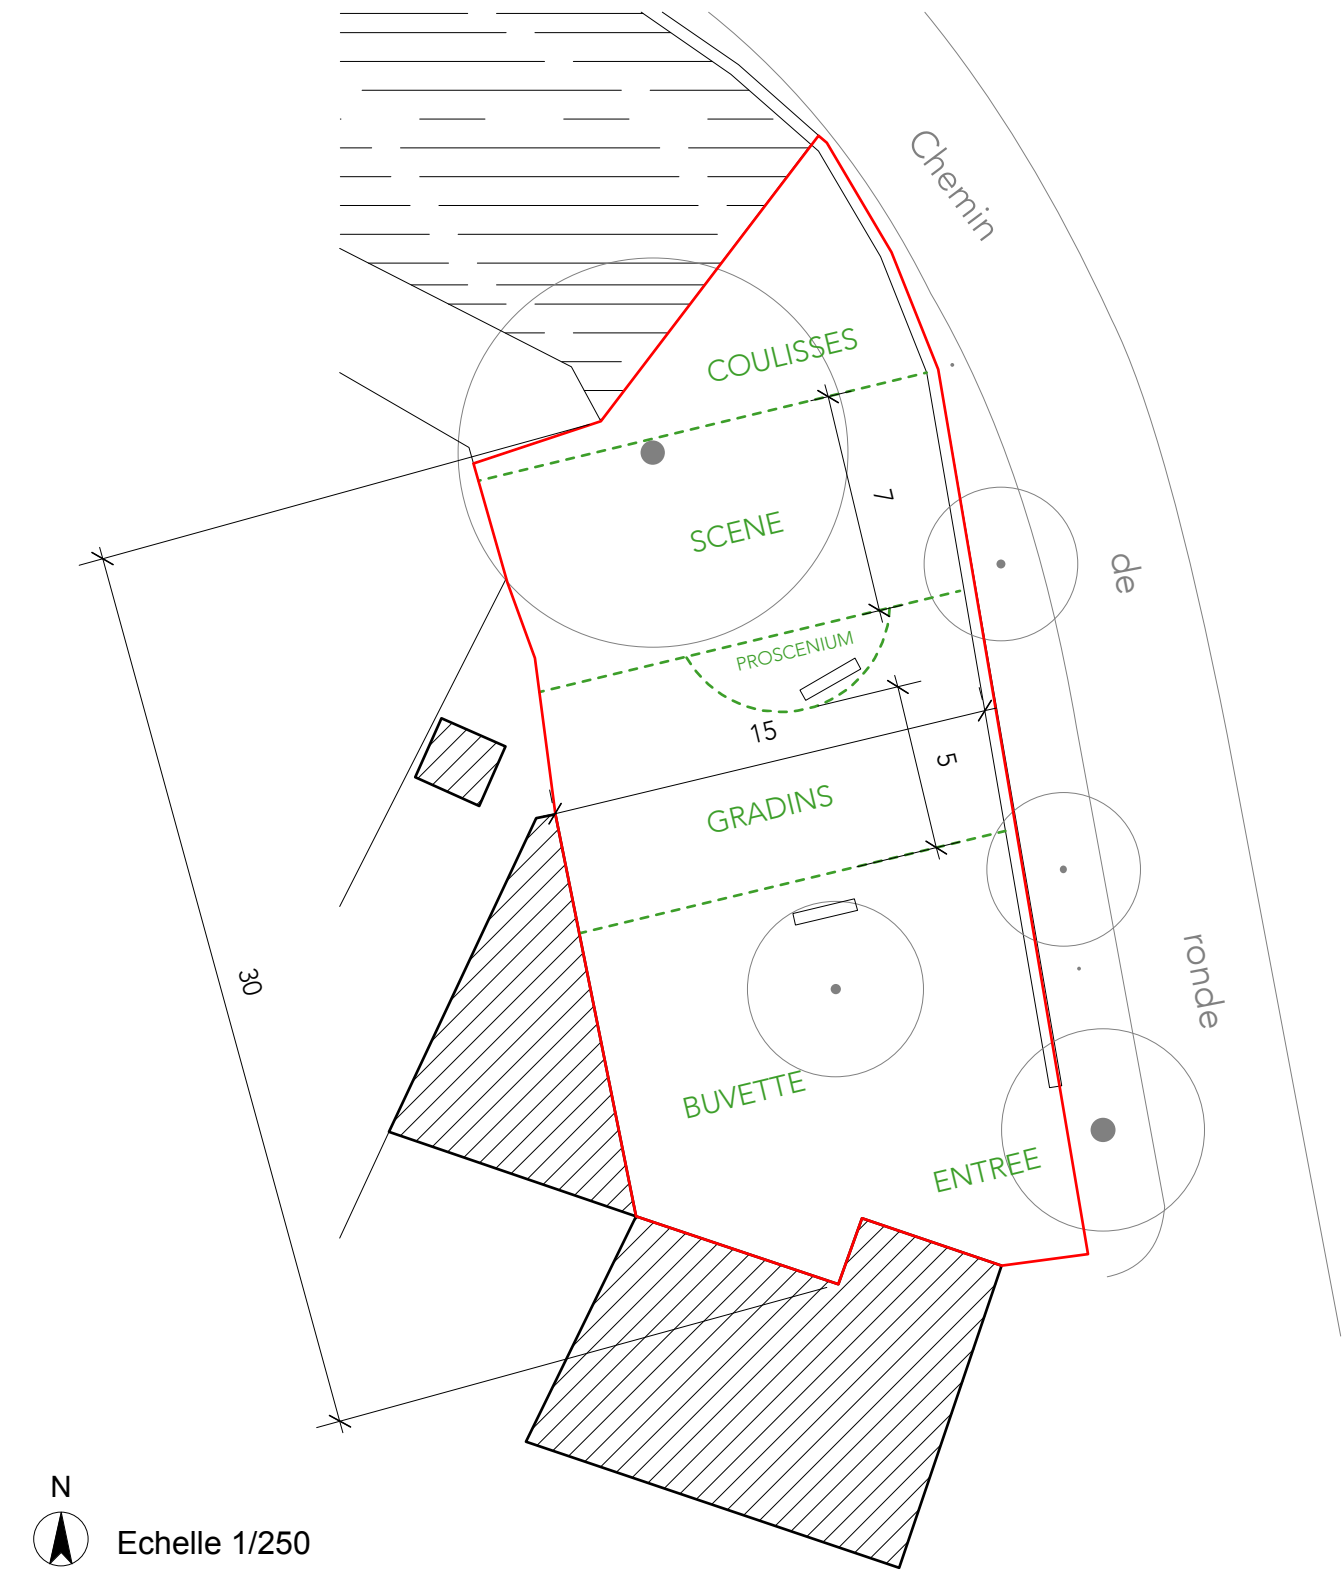

Echelle 1/250

Cotations en mètre, à vérifier




Site de construction du théâtre éphémère



Délimitation des espaces à construire



Eau

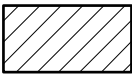

Bâtiment